




- D : Délamination
- DM : Délamination Majeure
- BE : Béton Endommagé
- EFF : Efflorescence
- AE : Armature Exposé
- F : Fissure
- JD : Joint Détérioré
- ME : Maçonnerie Endommagée
- MM : Mortier Manquant
- MD. : Muret Désancré
- SCA : Scellant Appliqué
- SCM : Scellant Manquant
- GL : Glace
- GO : Gouttière Endommagée
- O : Ouverture
- FC : Fenêtre Cassée

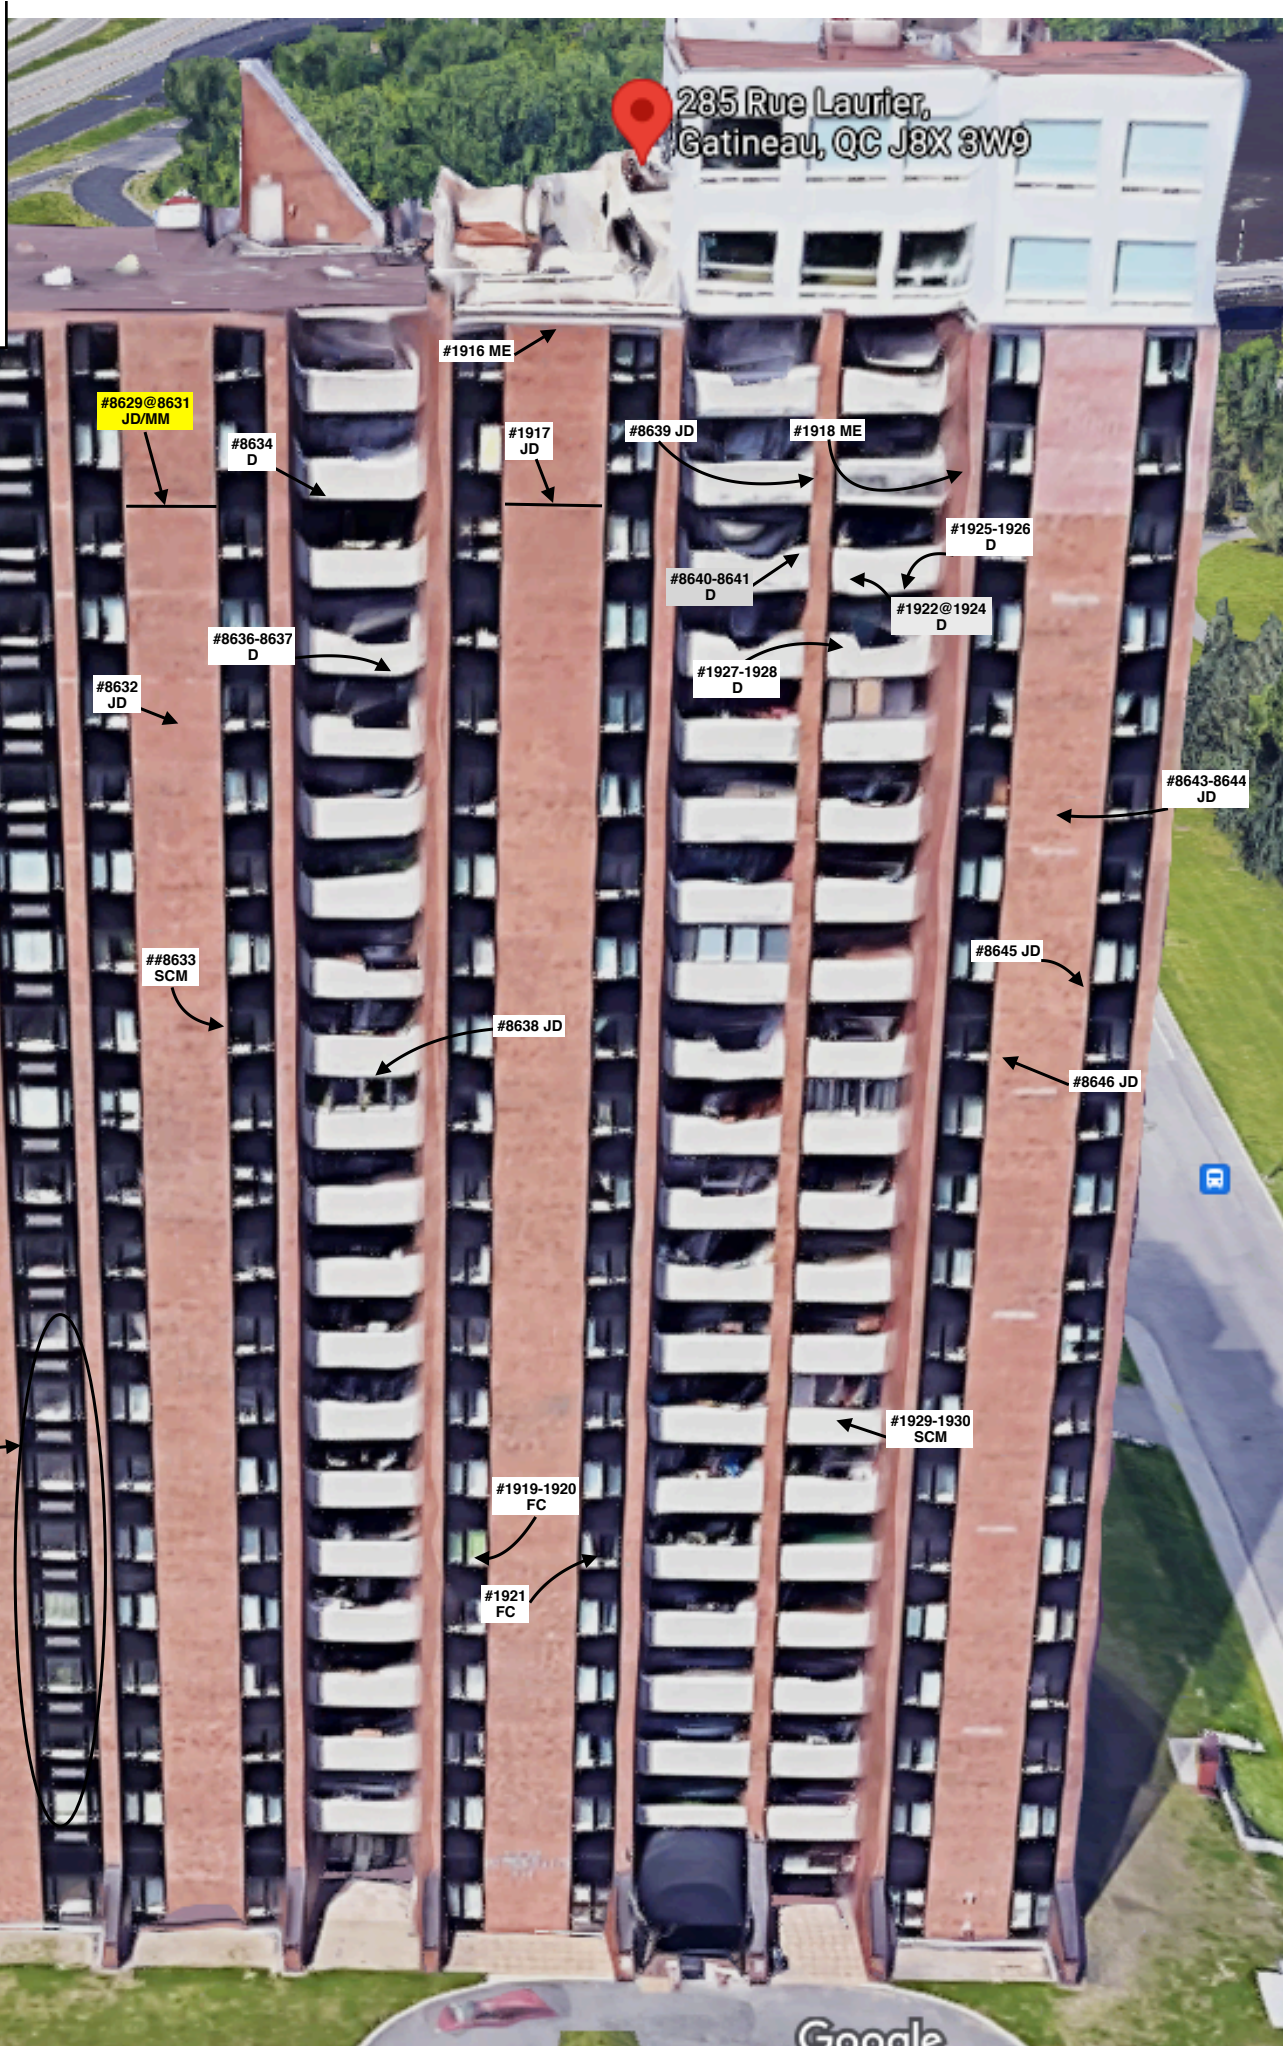

Légende d'annotations

D : Délamination
DM : Délamination Majeure
BE : Béton Endommagé
EFF : Efflorescence
AE : Armature Exposé
F : Fissure
JD : Joint Détérioré
ME : Maçonnerie Endommagée
MM : Mortier Manquant
MD : Muret Désancré
SCA : Scellant Appliqué
SCM : Scellant Manquant
GL : Glace
GO : Gouttière Endommagée
O : Ouverture
FC : Fenêtre Cassée

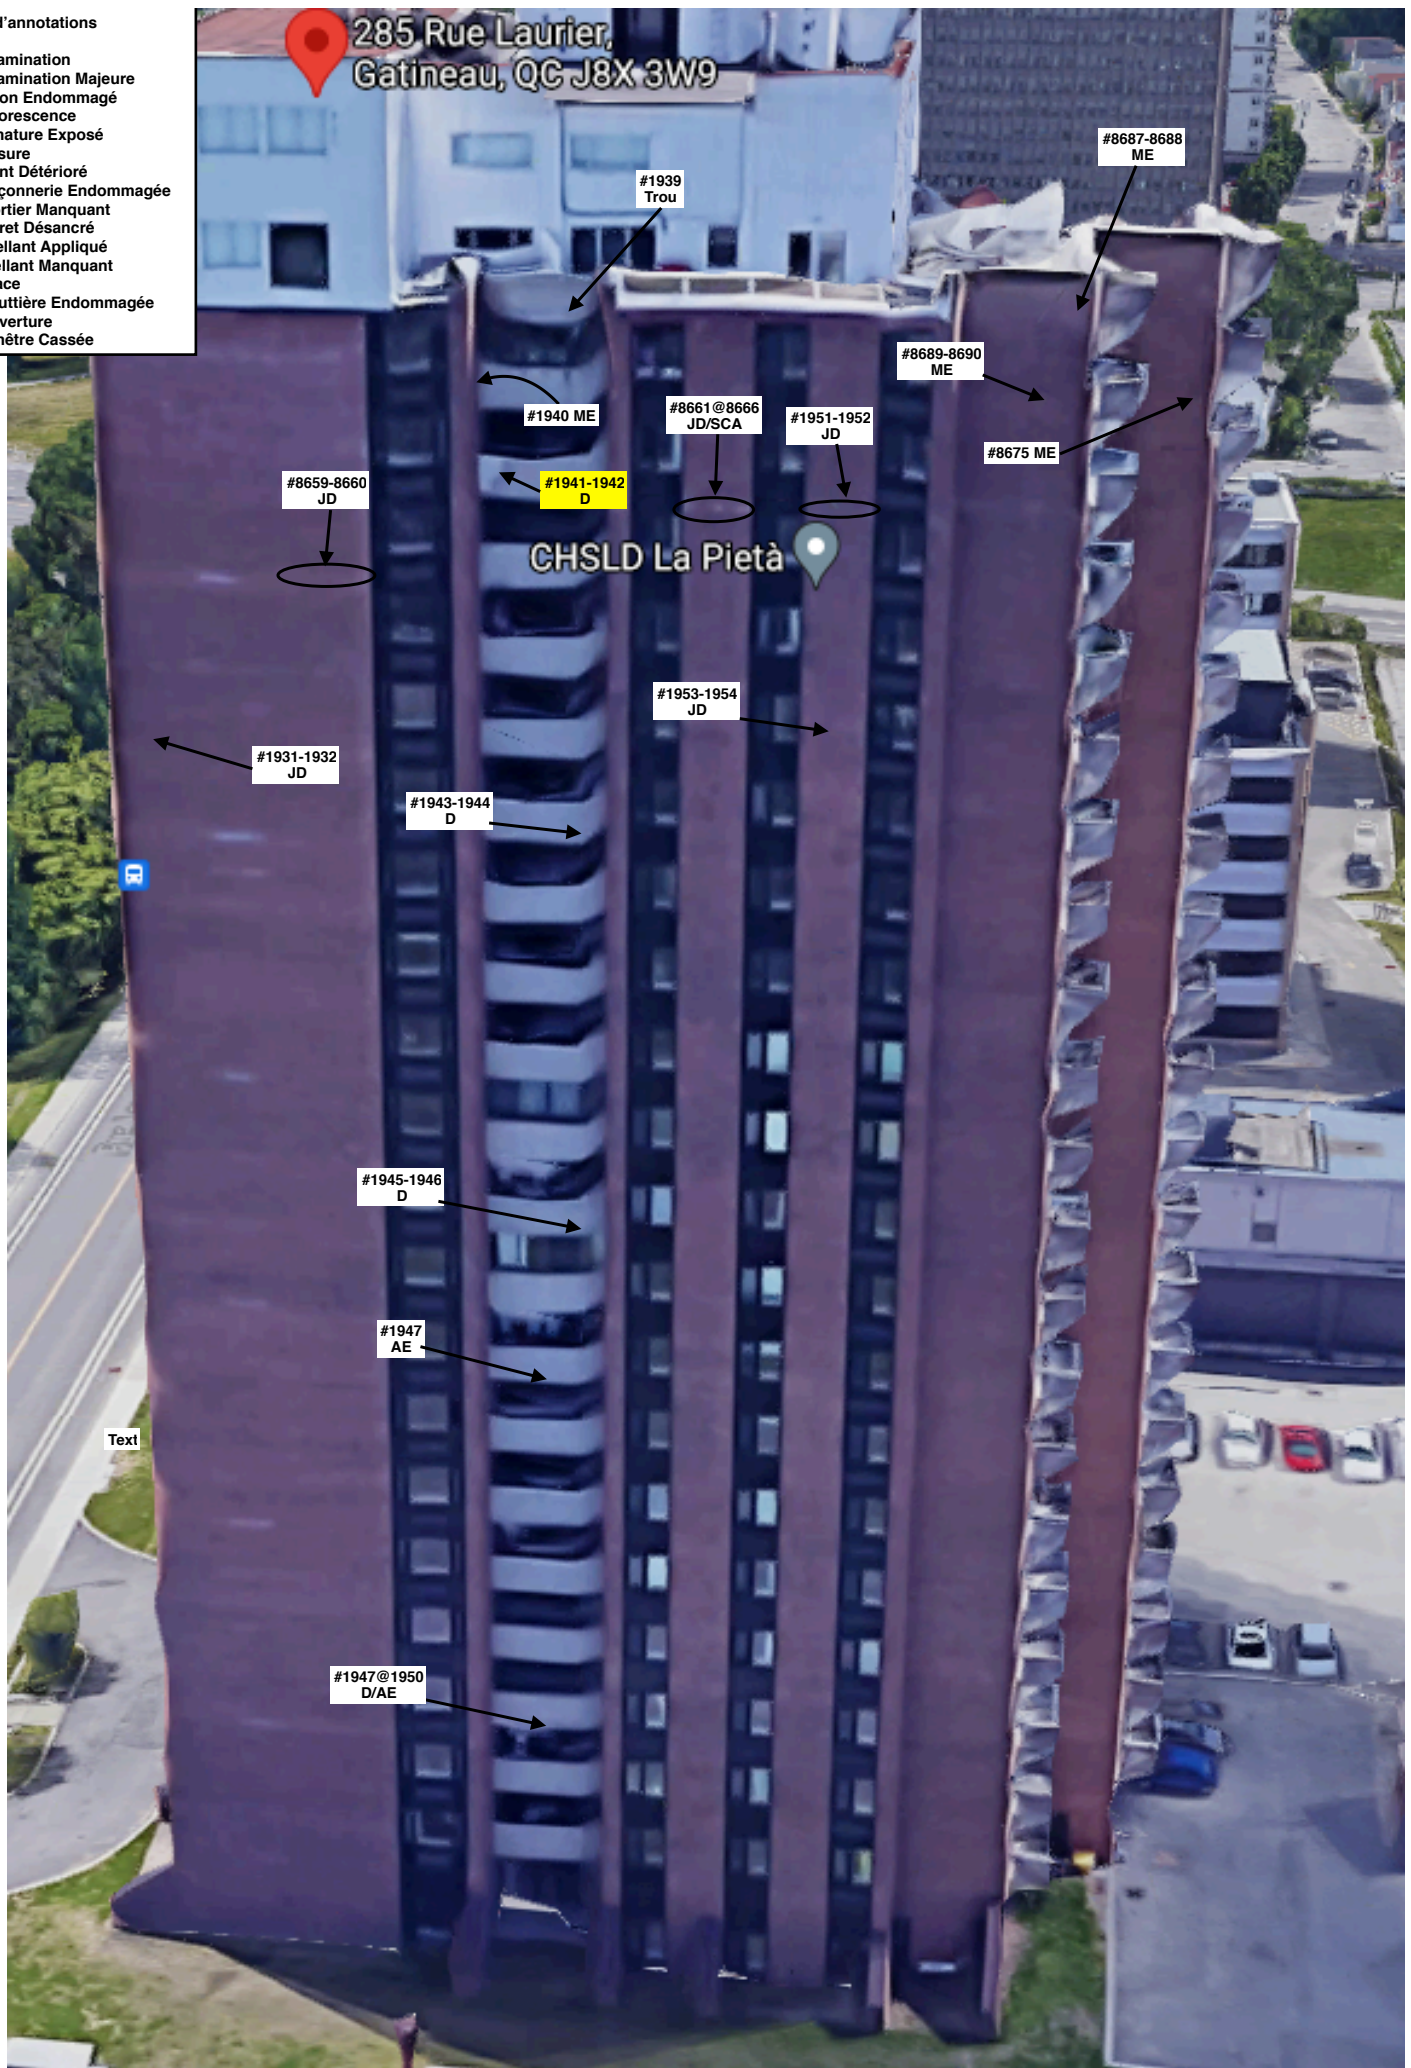

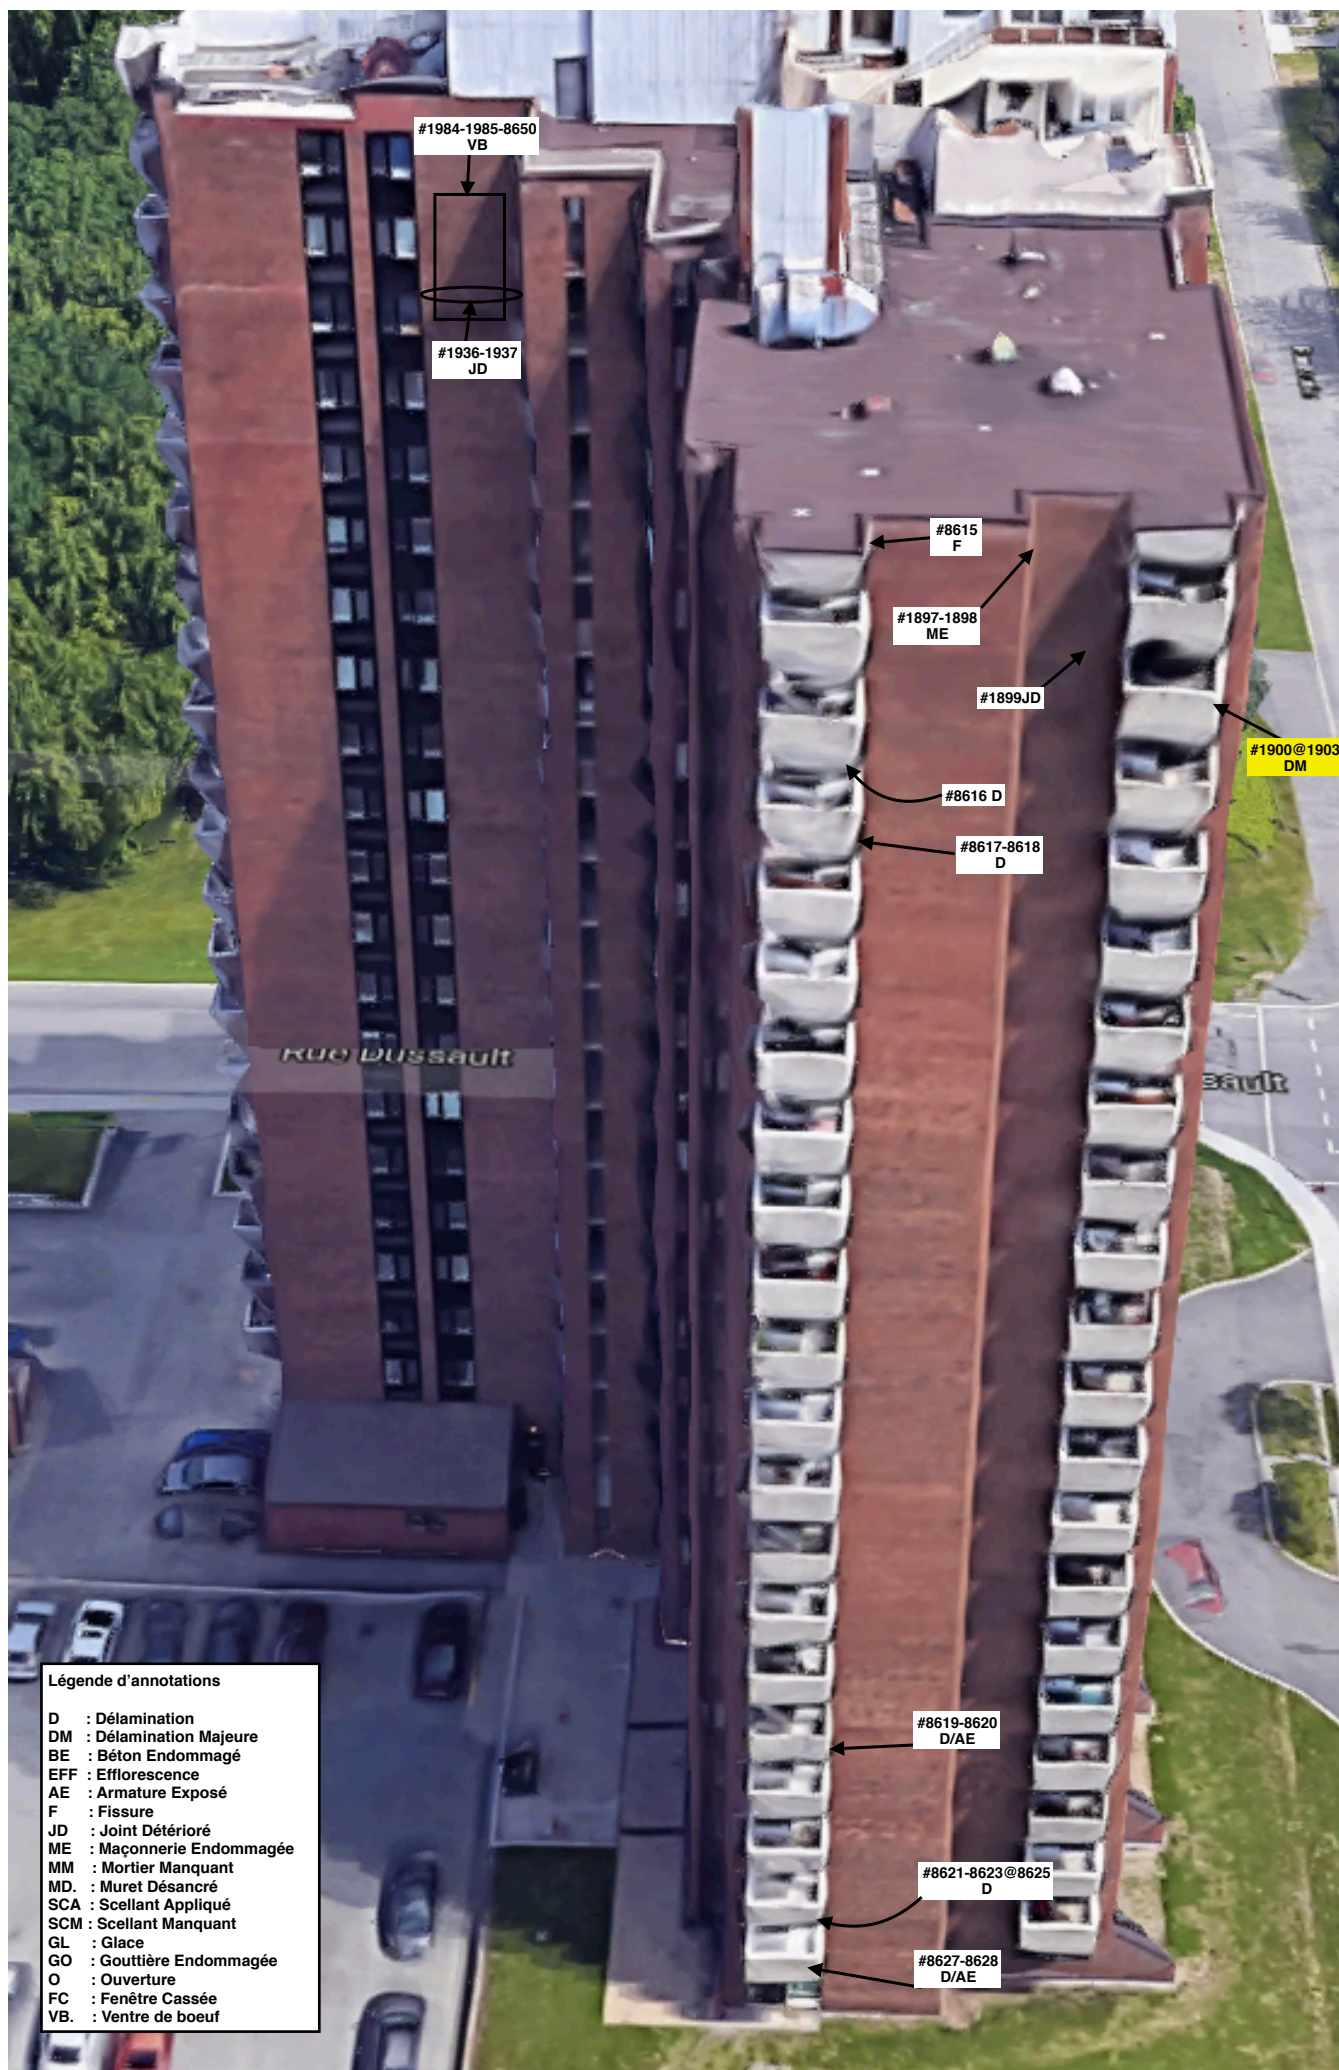

Légende d'annotations

D : Délamination
 DM : Délamination Majeure
 BE : Béton Endommagé
 EFF : Efflorescence
 AE : Armature Exposé
 F : Fissure
 JD : Joint Détérioré
 ME : Maçonnerie Endommagée
 MM : Mortier Manquant
 MD. : Muret Désancré
 SCA : Scellant Appliqué
 SCM : Scellant Manquant
 GL : Glace
 GO : Gouttière Endommagée
 O : Ouverture
 FC : Fenêtre Cassée
 VB. : Ventre de boeuf

Légende d'annotations

D : Délamination
DM : Délamination Majeure
BE : Béton Endommagé
EFF : Efflorescence
AE : Armature Exposé
F : Fissure
JD : Joint Détérioré
ME : Maçonnerie Endommagée
MM : Mortier Manquant
MD. : Muret Désancré
SCA : Scellant Appliqué
SCM : Scellant Manquant
GL : Glace
GO : Gouttière Endommagée
O : Ouverture
FC : Fenêtre Cassée

